



本計画は、静岡県島田市の田畑が残る住宅地に計画した住まいである。家主の希望は自然な緑あふれる公園のような広い庭、そして友人や親戚と集まることができる家であった。敷地は十分な広さがあるため平屋とし、すべての主要な部屋から庭を望むことができる計画とした。居間と庭の間には玄関から繋がる土間空間を設けた。内と外をつなぐ土間は居間の延長であり、庭の一部でもある。料理や器を集めることが趣味である家主のため、キッチン是对面式を採用し、キッチンとダイニングを広く設定した。土間に面した開放的なダイニングとは対照的に、リビング空間は少し奥まっ

た位置に計画し、小さな場として設えた。大きな空間の中に小さな空間を区切ることなく配置することで、家族の活動も途切れることなく繋がっていく。活動的な場や安らぎを求める場など、家族が同じ空間の中で自身の活動にあった場所を見つけ過ごすことが出来る。開放的で伸びやかな空間と籠る空間。それぞれの居場所に合った心地よいスケール感を模索した。途切れることなく滲み合う空間のおおらかさが、家族の生活を大きく受け止めてくれるだろう。おおらかに変化する空間の滲みによって、家族の生活がより豊かになっていくことを期待する。

滲み合う空間

居間と土間を見る。土間は外部空間延長としても、内部空間の延長としても感じることで出来る空間である。



■ 平面図 scale=1:150

■ 建築概要

所在地 : 静岡県島田市

計画区域 : 都市計画区域 (区域区分非設定)

用途地域 : 第1種住居地域

防火地域 : 指定なし

主要用途 : 一戸建て住戸

構造 : 木造在来軸組工法

階数 : 地上1階

工期 : 2020年12月～2021年8月

最高高さ : 4.827m

敷地面積 : 452.36㎡

建築面積 : 125.55㎡

延床面積 : 120.09㎡

建蔽率 : 27.76%

容積率 : 26.55%

■ 主な外部仕上げ

屋根 : 厚0.4ガルバリウム鋼板 立平葺き

外壁 : ラスモルⅡノンクラック通気工法

(富士川建材工業株式会社)

ベルアート (エスケー化研株式会社)

■ 主な内部仕上げ

[土間]

床 : 厚30モルタル

金ゴテ仕上げ

壁 : ビニルクロス貼り

天井 : 厚12化粧野地板 スギ

[居間]

床 : 厚14三層フローリング*

オイルフィニッシュ

壁 : ビニルクロス貼り

天井 : ビニルクロス貼り

[廊下/洗面]

床 : 厚14三層フローリング*

オイルフィニッシュ


なぐり加工

壁 : ビニルクロス貼り

天井 : ビニルクロス貼り



土間の天井は外部と同様の仕上げとし、外部空間のように設えた。
土間空間は玄関から始まり居間へと続き、キッチン横の土間収納へと繋がる。

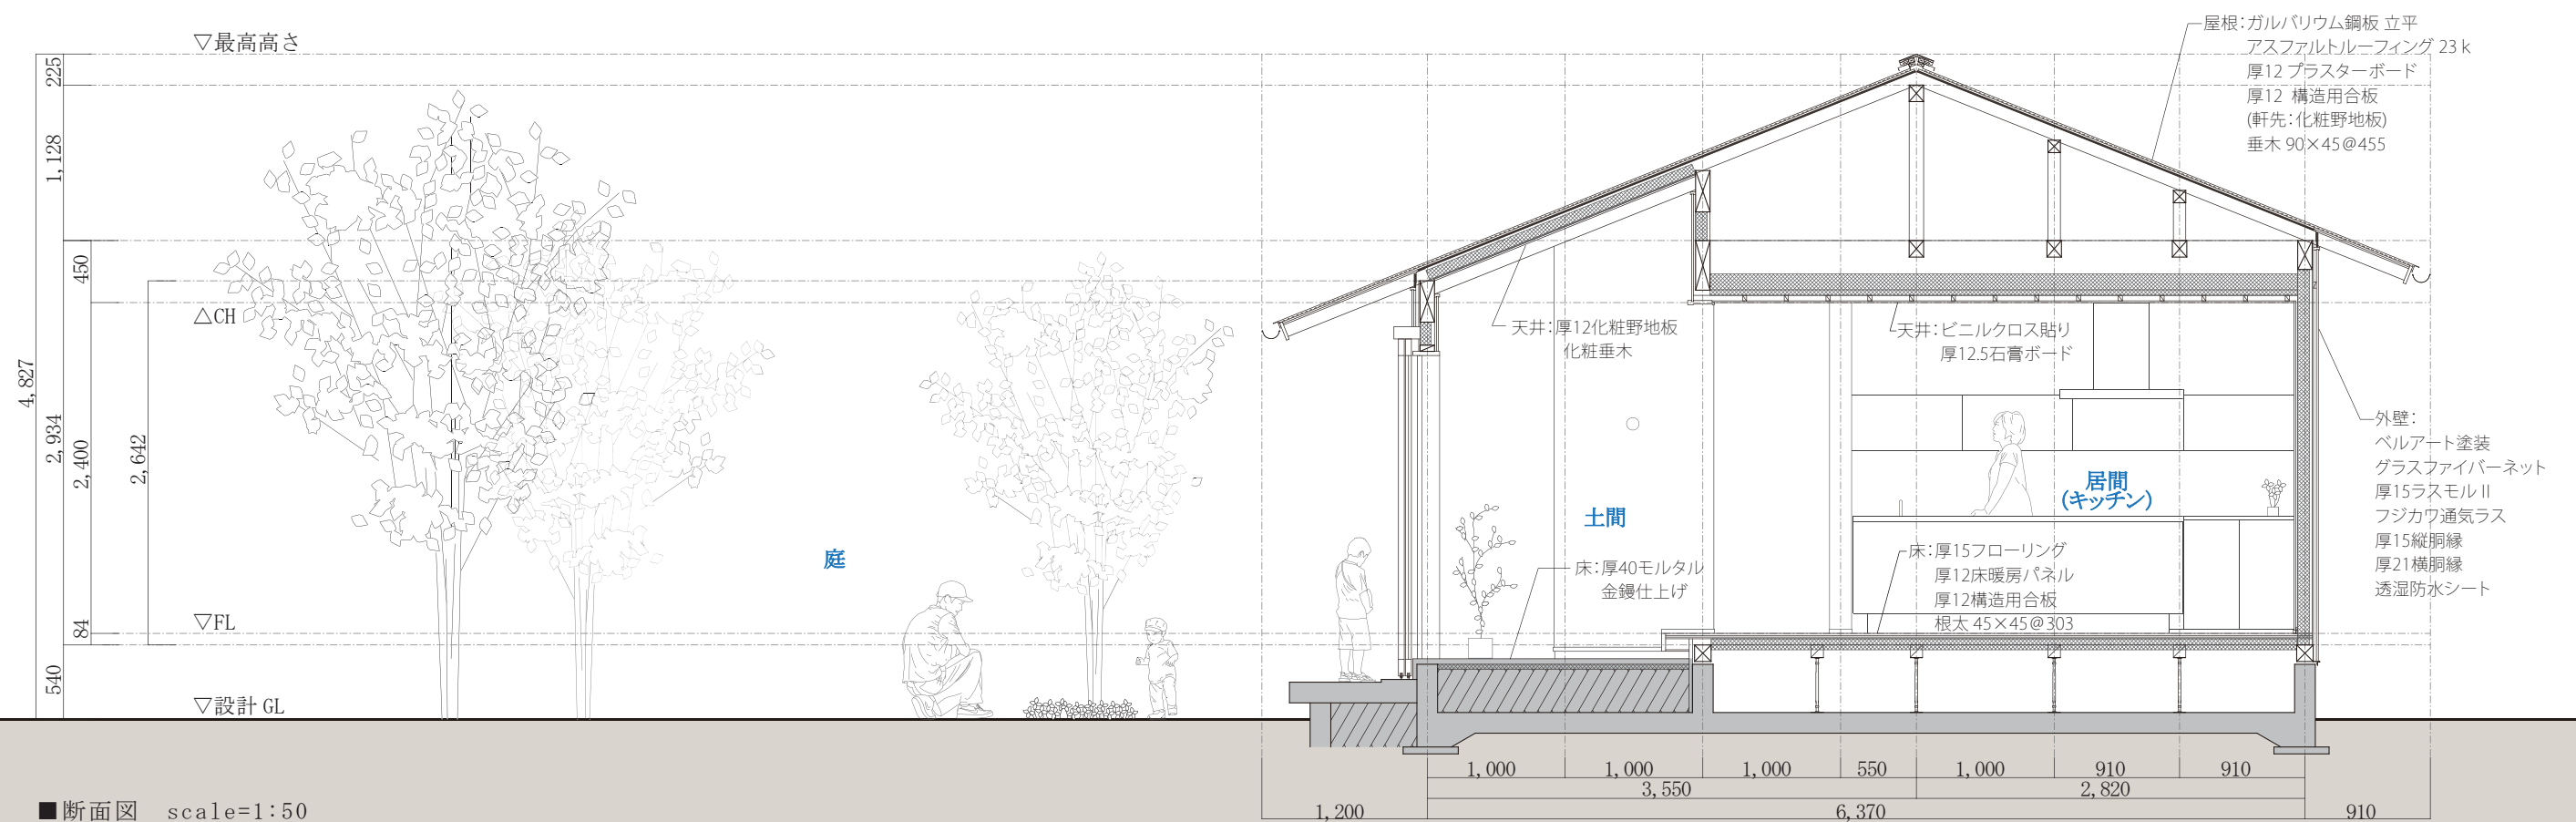



ダイニングから庭を見る。土間と居間の境界には硝子の建具を設けた。庭面の建具とデザインを変えることで、建具を閉じたときレイヤーとして空間を感じることが出来る。



キッチン側からリビングと玄関を見る。リビングはダイニングと対照的に小さな囲まれた空間とした。



庭から居間をみる。使い方によって室内と屋外は近づいたり、遠ざかったり空間の滲み方は変容する。



洗面と廊下を見る。床材は居間と同じフローリングをなぐり加工したものを採用し、陰影を感じる空間とした。



玄関を見る。居間とは対照的な採光を絞った空間とした。